


Apartmán B

Přízemí · 3+kk · bytový prostor
86,54 m²

O APARTMÁNU

Největší apartmán v celé rezidenci — 86 m²
v přízemí historické školy. Bytový prostor s
DPH 12 % je výhodný jak při koupi, tak při
pronájmu. Nastěhování ihned, kompletně
zařízeno.


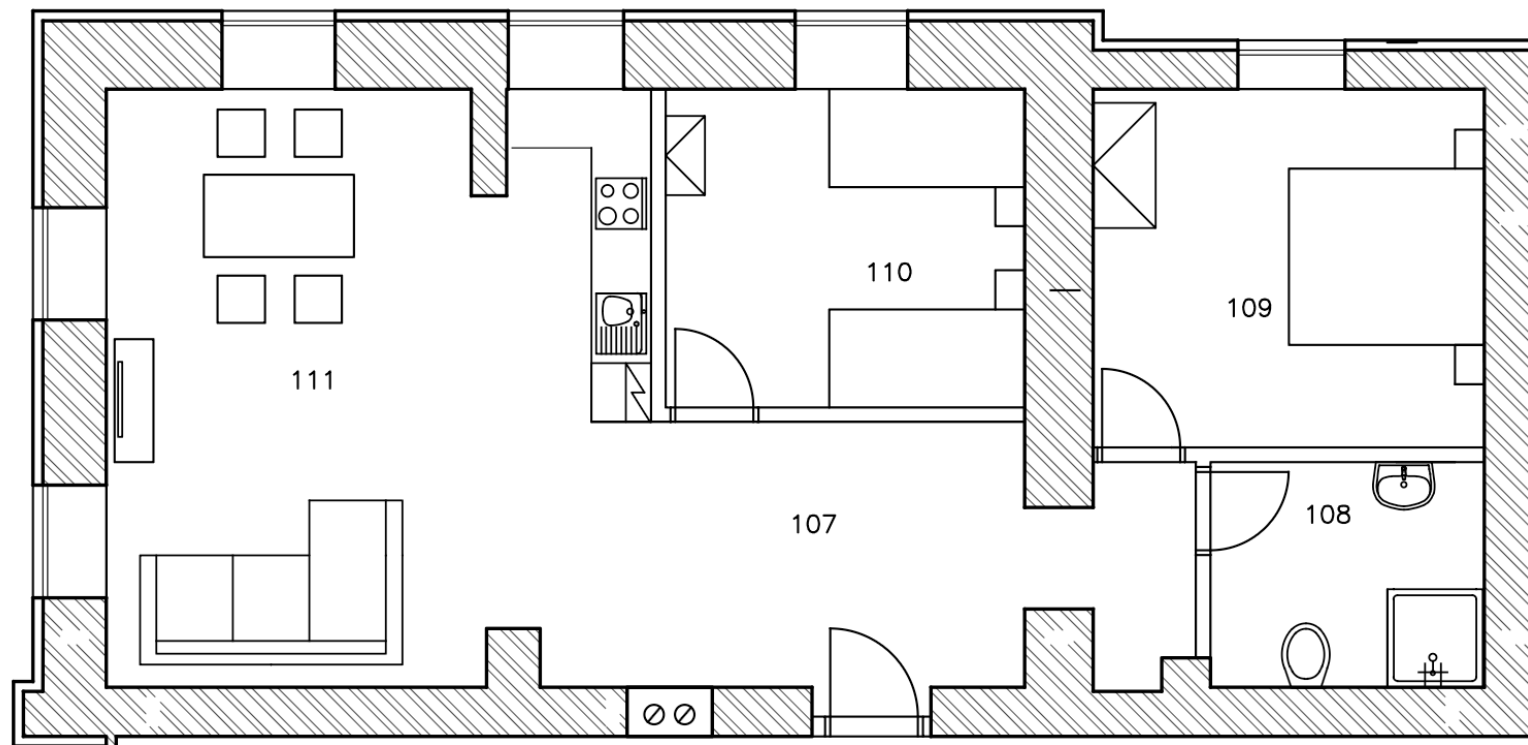


MÍSTNOST	ČÍSLO
Předsíň	107
Koupelna a toaleta	108
Ložnice	109
Pokoj	110
Obývací pokoj s kuchyní	111

Apartmán B

Přízemí · 3+kk · bytový prostor
86,54 m²

Přehled podlaží · Přízemí
Zvýrazněný apartmán B

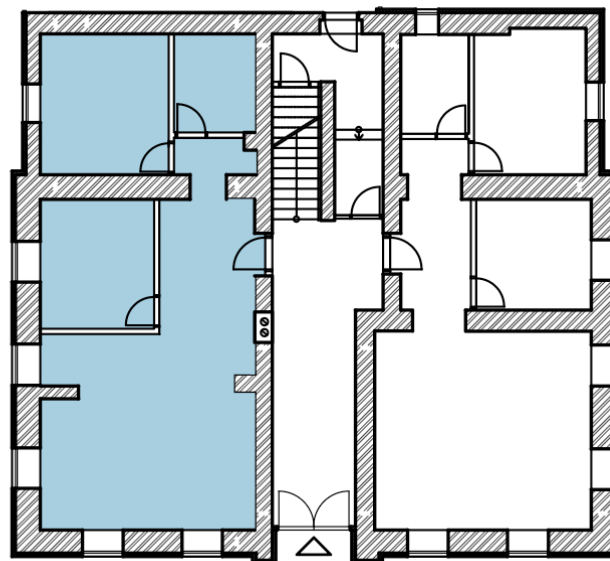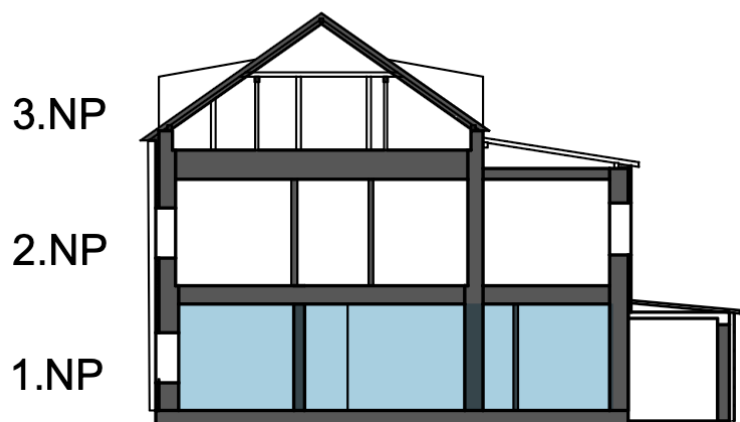

Kontakt

+420 734 541 330

info@rezidencemarianskahora.cz
rezidencemarianskahora.cz