


Apartmán G

Podkroví · 3+kk · bytový prostor
82,37 m²

O APARTMÁNU

Podkroví historické školy z roku 1887 — masivní trámy, šikmé stropy, panoramatické okno s výhledem na hory. Takový prostor v novostavbě nekoupíte. 82 m² s unikátní atmosférou. 150 metrů od vleku.


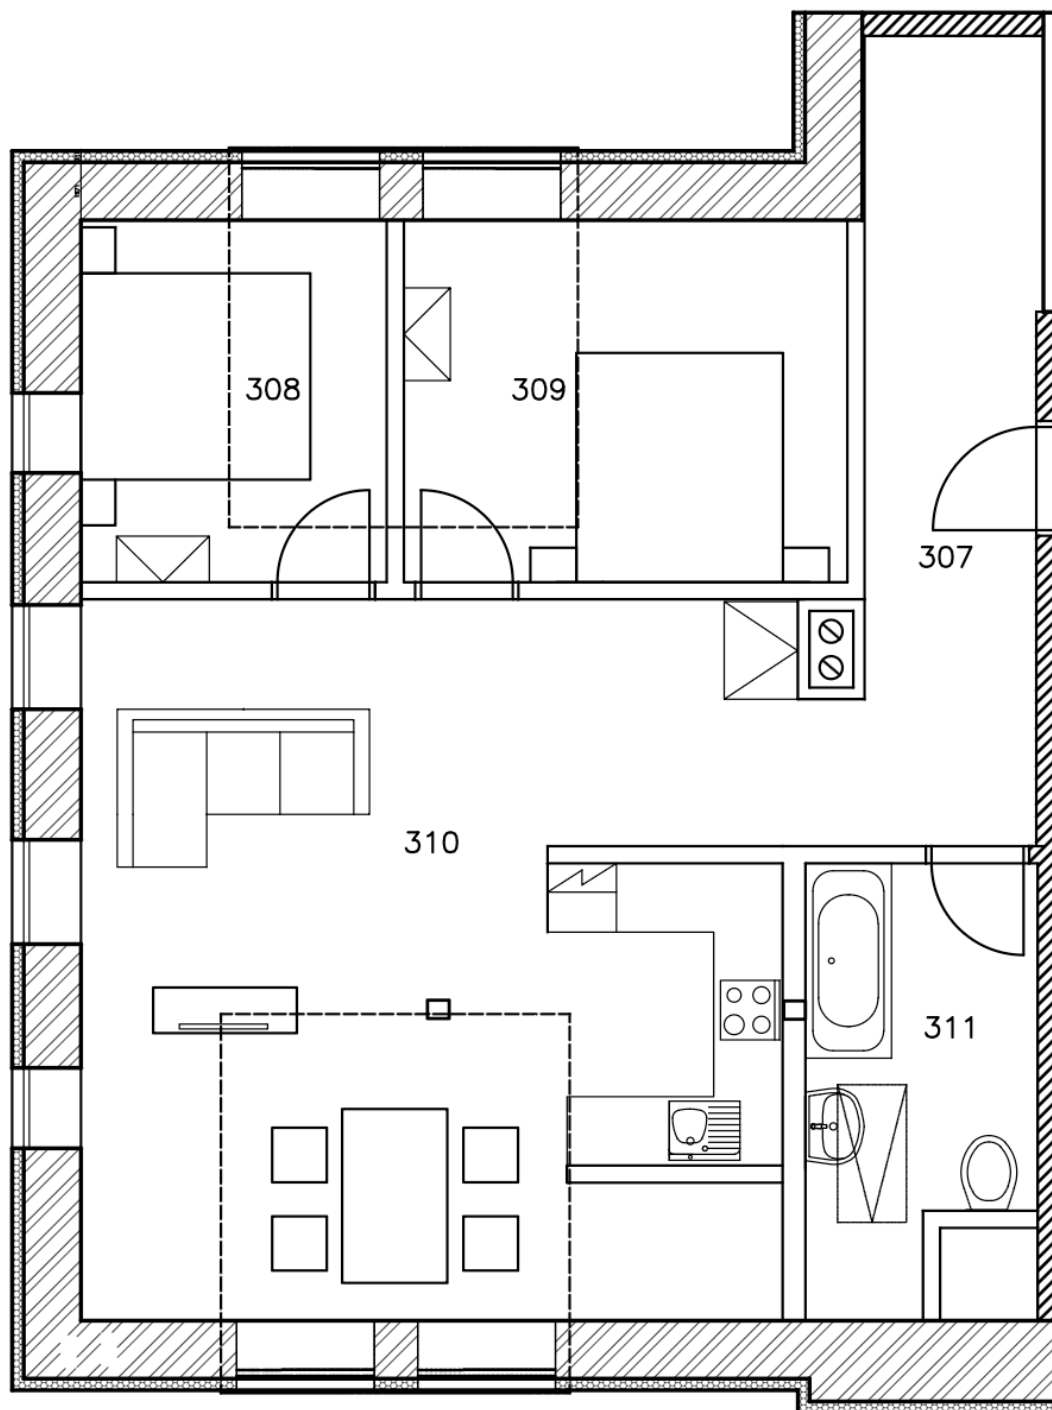


MÍSTNOST	ČÍSLO
Předsíň	307
Pokoj 1	308
Pokoj 2	309
Obývací pokoj s kuchyní	310
Koupelna a toaleta	311

Apartmán G

Podkroví · 3+kk · bytový prostor
82,37 m²

Přehled podlaží · Podkroví
Zvýrazněný apartmán G

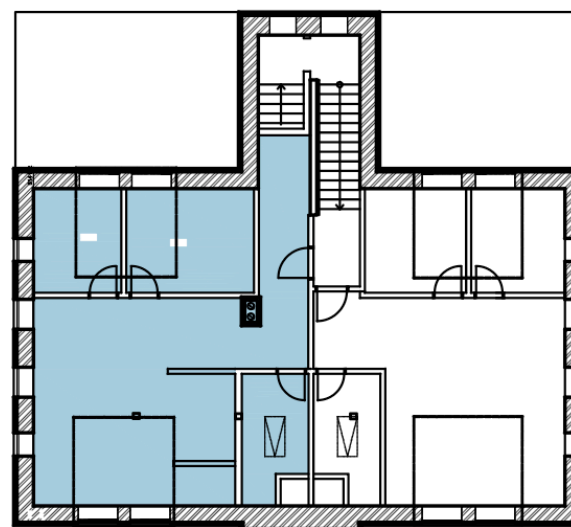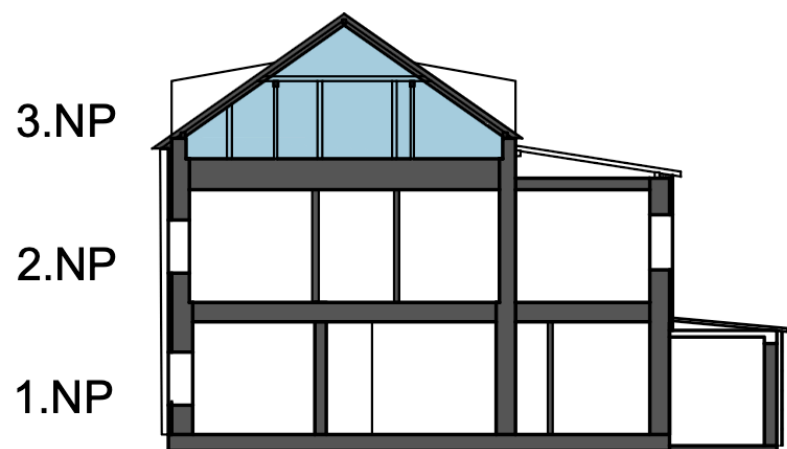

Kontakt

+420 734 541 330

info@rezidencemarianskahora.cz
rezidencemarianskahora.cz